

TUMAČ PLANSKOG ZNAKOVLJA :



POSTOJEĆE PLANIRANO

GRANICE







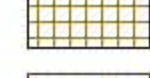

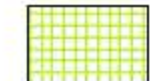

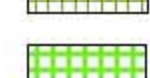


-  GRANICA DRŽAVE
-  GRANICA ŽUPANIJE
-  GRANICA GRADA/OPĆINE



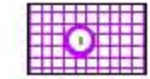








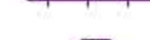


PROSTOR / POVRŠINE ZA RAZVOJ I UREĐENJE

RAZVOJ I UREĐENJE PROSTORA / POVRŠINA NA SELJA

-  NASELJA POVRŠINE VEĆE OD 25 ha
-  NASELJA POVRŠINE MANJE OD 25 ha


RAZVOJ I UREĐENJE PROSTORA / POVRŠINA IZVAN NASELJA

-  GOSPODARSKA NAMJENA - PROIZVODNJA pretežito industrijska I1, pretežito zanatska I2
-  GOSPODARSKA NAMJENA - površine za iskorištavanje mineralnih sirovina geotermalne vode E2, šljunak i pijesak E3, glina E4
-  GOSPODARSKA NAMJENA - POVRŠINE UZGAJALIŠTA (AKVAKULTURA)
-  GOSPODARSKA NAMJENA - UGOSTITELJSKO TURISTIČKA NAMJENA hoteli T1, turističko naselje T2
-  POLJOPRIVREDNO TLO ISKLJUČIVO OSNOVNE NAMJENE - OSOBITO VRIJEDNO OBRADIVO TLO
-  POLJOPRIVREDNO TLO ISKLJUČIVO OSNOVNE NAMJENE - VRIJEDNO OBRADIVO TLO
-  POLJOPRIVREDNO TLO ISKLJUČIVO OSNOVNE NAMJENE - OSTALA OBRADIVA TLA
-  ŠUMA ISKLJUČIVO OSNOVNE NAMJENE - GOSPODARSKA
-  ŠUMA ISKLJUČIVO OSNOVNE NAMJENE - ŠUMA POSEBNE NAMJENE
-  OSTALO POLJOPRIVREDNO TLO, ŠUME I ŠUMSKO ZEMLJIŠTE
-  VODENE POVRŠINE
-  POVRŠINE INFRASTRUKTURNIH SUSTAVA
-  POSEBNA NAMJENA

-  DRŽAVNA CESTA
-  ŽUPANIJSKA CESTA
-  LOKALNA CESTA
-  BRZA CESTA
-  ČVORIŠTA
-  STALNI GRANIČNI PRIJELAZ ZA MEĐUNARODNI PROMET PUTNIKA I ROBA U CESTOVNOM PROMETU
-  STALNI GRANIČNI PRIJELAZ ZA MEĐUNARODNI PROMET PUTNIKA U CESTOVNOM PROMETU
-  ŽELJEZNIČKA PRUGA OD ZNAČAJA ZA MEĐUNARODNI PROMET - M201
-  ŽELJEZNIČKA PRUGA OD ZNAČAJA ZA REGIONALNI PROMET - R202
-  ŽELJEZNIČKA PRUGA OD ZNAČAJA ZA LOKALNI PROMET - L204
-  STALNI GRANIČNI PRIJELAZ ZA MEĐUNARODNI PROMET PUTNIKA I ROBA U ŽELJEZNIČKOM PROMETU
-  LETJELIŠTE
-  PLINSKO/NAFTNO POLJE
-  TUNEL



MJERILO 1 : 100 000

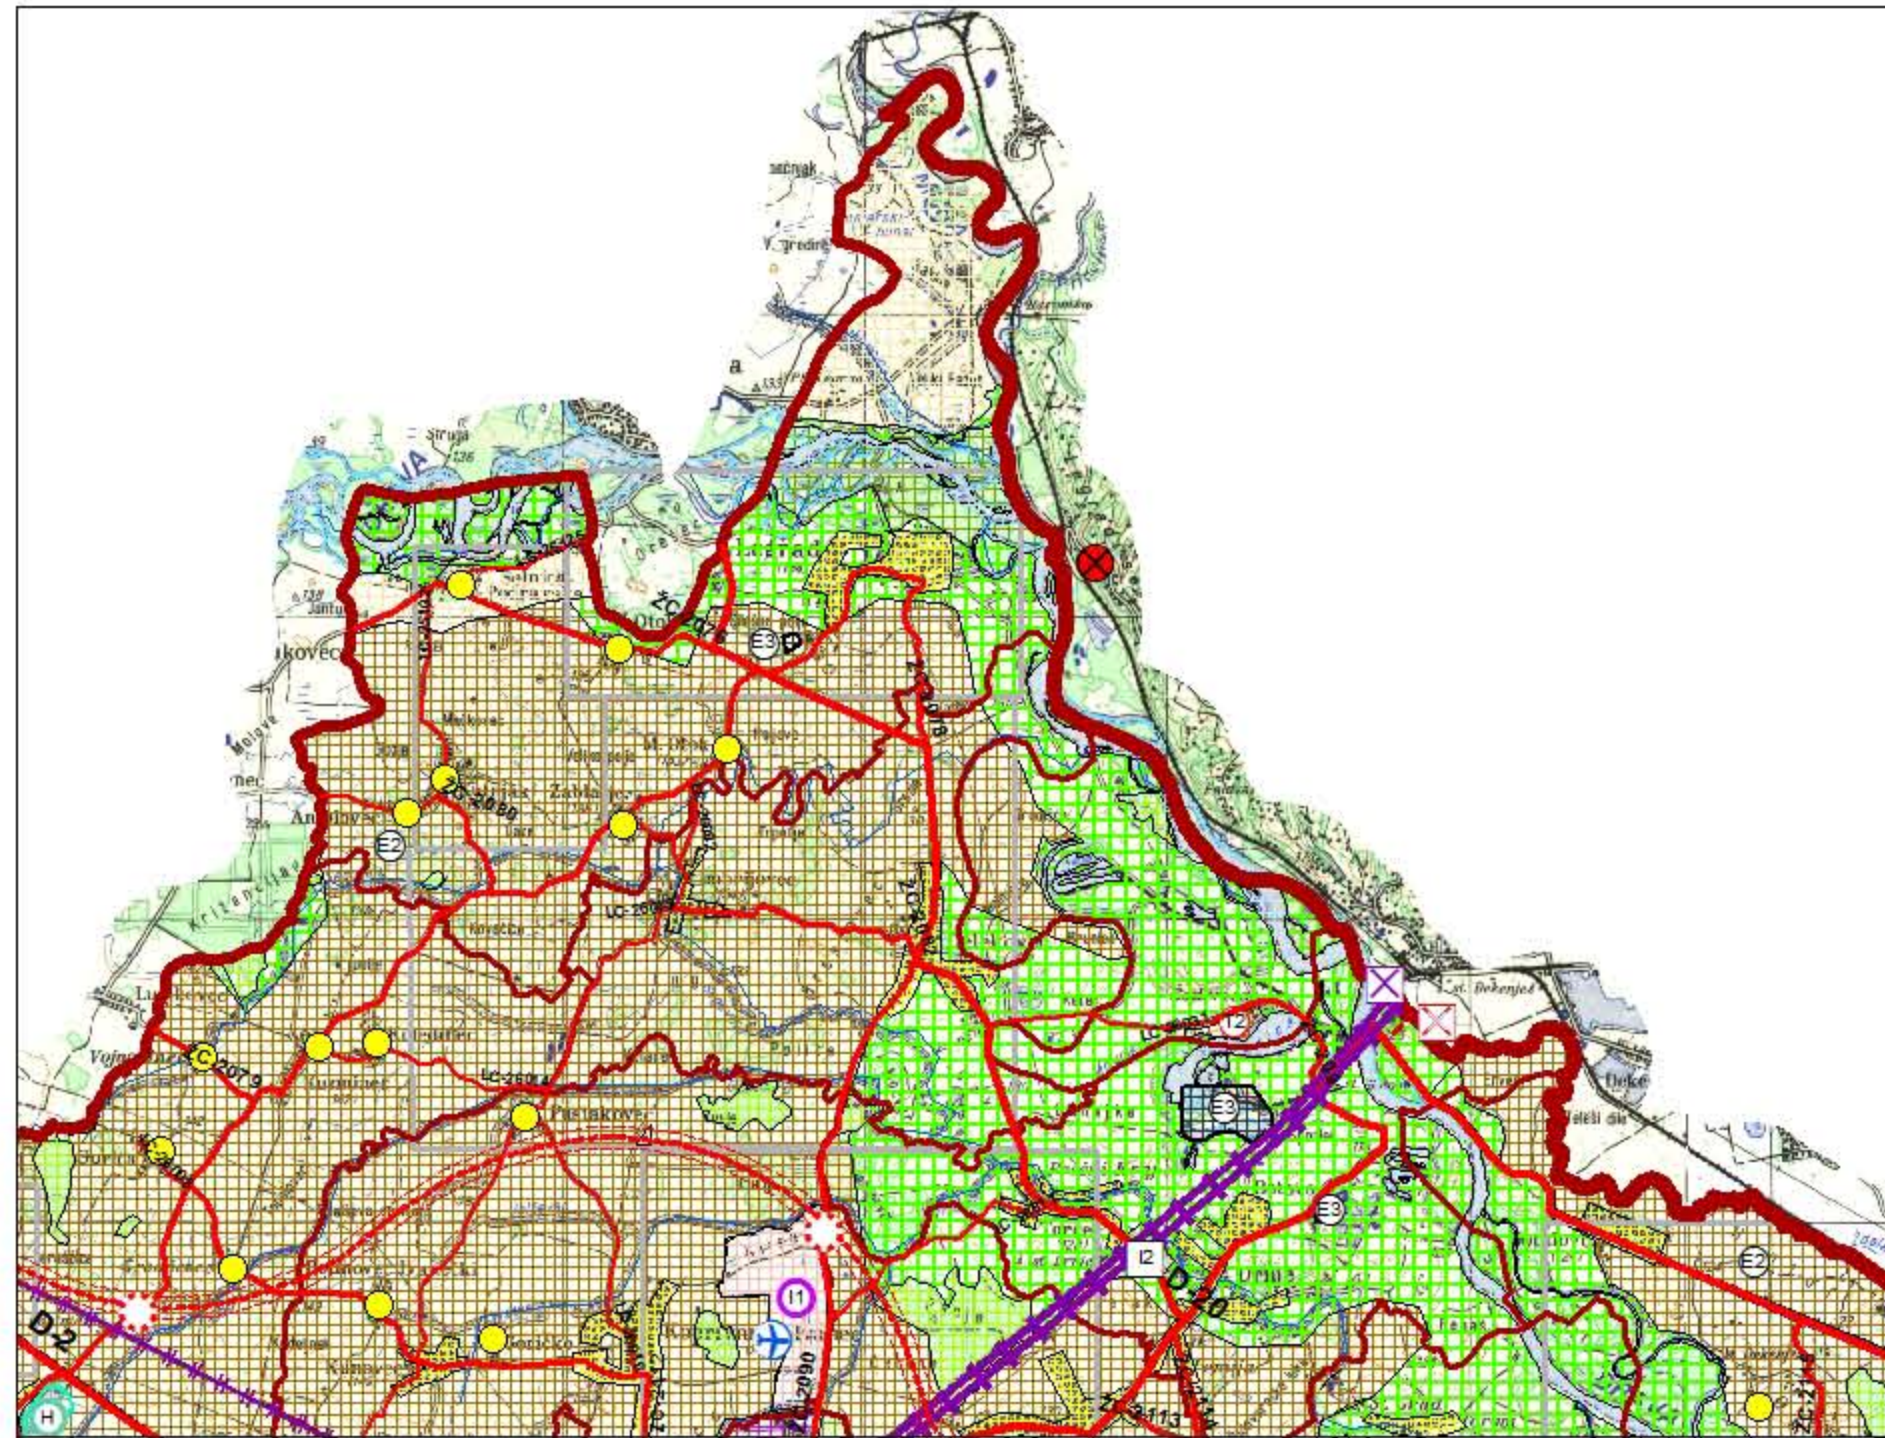

**IZVOD IZ
CILJANIH III. IZMJENA I DOPUNA PROSTORNOG PLANA
KOPRIVNIČKO-KRIŽEVAČKE ŽUPANIJE**

Županija: KOPRIVNIČKO-KRIŽEVAČKA	
Naziv Prostornog plana: CILJANE III. IZMJENE I DOPUNE PROSTORNOG PLANA KOPRIVNIČKO-KRIŽEVAČKE ŽUPANIJE	
Faza izrade Prostornog plana: IZVORNIK	
Naziv kartografskog prikaza: KORIŠTENJE I NAMJENA POVRŠINA	
Broj kartografskog prikaza: 1.	Mjerilo kartografskog prikaza: 1:100.000
Odluka o izradi Prostornog plana: „Službeni glasnik Koprivničko-križevačke županije“, broj 8/09., 14/10. i 8/13.	Odluka predstavničkog tijela o donošenju Prostornog plana: „Službeni glasnik Koprivničko-križevačke županije“, broj 5/14.
Javna rasprava (datum objave): „Večernji list“ od 27.10.2013.	Javni uvid održan: Od: 04.11.2013. Do: 18.11.2013.
Pečat tijela odgovornog za provođenje javne rasprave:	Odgovorna osoba za provođenje javne rasprave: Dražen Kozjak, dipl.ing.građ. (ime, prezime i potpis)
Suglasnost na Prostorni plan prema članku 97. Zakona o prostornom uređenju i gradnji („Narodne novine“, broj 76/07, 38/09, 55/11, 90/11, 50/12, 55/12 i 80/13), a u svezi s odredbom članka 188. Zakona o prostornom uređenju („Narodne novine“, br. 153/13) Broj suglasnosti: KLASA: 350-02/14-11/20, URBROJ: 531-05-14-2, Datum: 12.05.2014.	
Pravna osoba/tijelo koje je izradilo Prostorni plan: ZAVOD ZA PROSTORNO UREĐENJE KOPRIVNIČKO-KRIŽEVAČKE ŽUPANIJE	
Pečat pravne osobe/tijela koje je izradilo Prostorni plan:	Odgovorna osoba: Zlatko Filipović, dipl.ing.arh., ovl.arh. (ime, prezime i potpis)
Odgovorni voditelj izrade Prostornog plana: Zlatko Filipović, dipl.ing.arh., ovl.arh., br. ovl. A 3504	
Stručni tim u izradi Prostornog plana: Vanjski stručni suradnici:	
1. mr.sc. Mladen Matica , dipl.ing.građ.	1. Marina Horvat Pavlic, dipl.ing.arh.
2. Jelena Kovač, dipl.ing.građ.	2. Marjan Štmac, dipl.ing.arh.
3. Snježana Marković Sirovec, mag.ing.arh., ovl.arh.urb., br. ovl. A 3800	
4. Blaženka Lukšić, dipl.ing.arh., ovl.arh.urb., br. ovl. A 3828	
5. Saša Cestar, dipl.ing.prom.	
6. Maja Turinski, mag.geogr.	
7. Martina Lauš, mag.ing.arch.	
8. Branka Španiček, mag.geogr.	
Pečat predstavničkog tijela:	Predsjednik predstavničkog tijela: Damir Felak, dipl.ing.šum. (ime, prezime i potpis)
Istovjetnost ovog Prostornog plana s izvornikom ovjerava:	Pečat nadležnog tijela: (ime, prezime i potpis)