

TUMAČ PLANSKOG ZNAKOVLJA

POSTOJEĆE PLANIRANO

GRANICE

- GRANICA DRŽAVE
- GRANICA ŽUPANIJE
- GRANICA GRAD/OPĆINE

VODNOSPOLSKI SUSTAVI

VODOOPSKRBA I KORIŠTENJE VODA

- VODOCRPILIŠTE
- VODOSPREMA
- MAGISTRALNI VODOOPSKRBNI CJEVOVOD
- LOKALNI VODOOPSKRBNI CJEVOVOD
- TEHNOLOŠKI CJEVOVOD
- RIBNJAK

ODVODNJA OTPADNIH VODA

- UREĐAJ ZA PROČIŠĆAVANJE
- ISPUST OTPADNIH VODA
- GLAVNI DODVODNI KANAL
- DODVODNI KANAL

UREĐENJE VODOTOKA I VODA

- AKUMULACIJA ZA OBRANU OD POPLAVE
- RETENCIJA ZA OBRANU OD POPLAVA
- NASIP
- BRANA
- KANAL
- VODOTOK
- OSNOVNA KANALSKA MREŽA
- DETALJNA KANALSKA MREŽA

OBRADA, SKLADIŠTENJE I ODLAGANJE OTPADA

- PLANIRANI REGIONALNI CENTAR ZA GOSPODARENJE OTPADOM
- LEGALNO ODLAGALIŠTE KOMUNALNOG OTPADA
- SLUŽBENO ODLAGALIŠTE; ODLAGALIŠTE U FAZI LEGALIZACIJE
- GRAĐEVINA ZA BIOLOŠKU I/ILI TERMIČKU OBRADU OTPADA
- GRAĐEVINA ZA SKLADIŠTENJE I OBRADU OPASNOG OTPADA
- GRAĐEVINA ZA SKLADIŠTENJE OPASNOG OTPADA

POŠTA I TELEKOMUNIKACIJE

- POŠTA**
- POŠTANSKI CENTAR
 - JEDINICA POŠTANSKE MREŽE

- JAVNE TELEKOMUNIKACIJE**
- TRANZITNA TELEFONSKA CENTRALA
 - MJESNA TELEFONSKA CENTRALA
 - PODRUČNA TELEFONSKA CENTRALA

- MAGISTRALNI VODOVI I KANALI
- KORISNIČKI I SPOJNI VODOVI I KANALI


JAVNE TELEKOMUNIKACIJE U POKRETNJOJ MREŽI

- AKTIVNE BAZNE STANICE NA SAMOSTOJEĆIM ANTENSKIM STUPOVIMA

- PODRUČJE ELEKTRONIČKE KOMUNIKACIJSKE ZONE ZA SMJEŠTAJ SAMOSTOJEĆEG ANTENSKOG STUPA (radijus: 500, 750, 1000 i 1500 m)



MJERILO 1 : 100 000

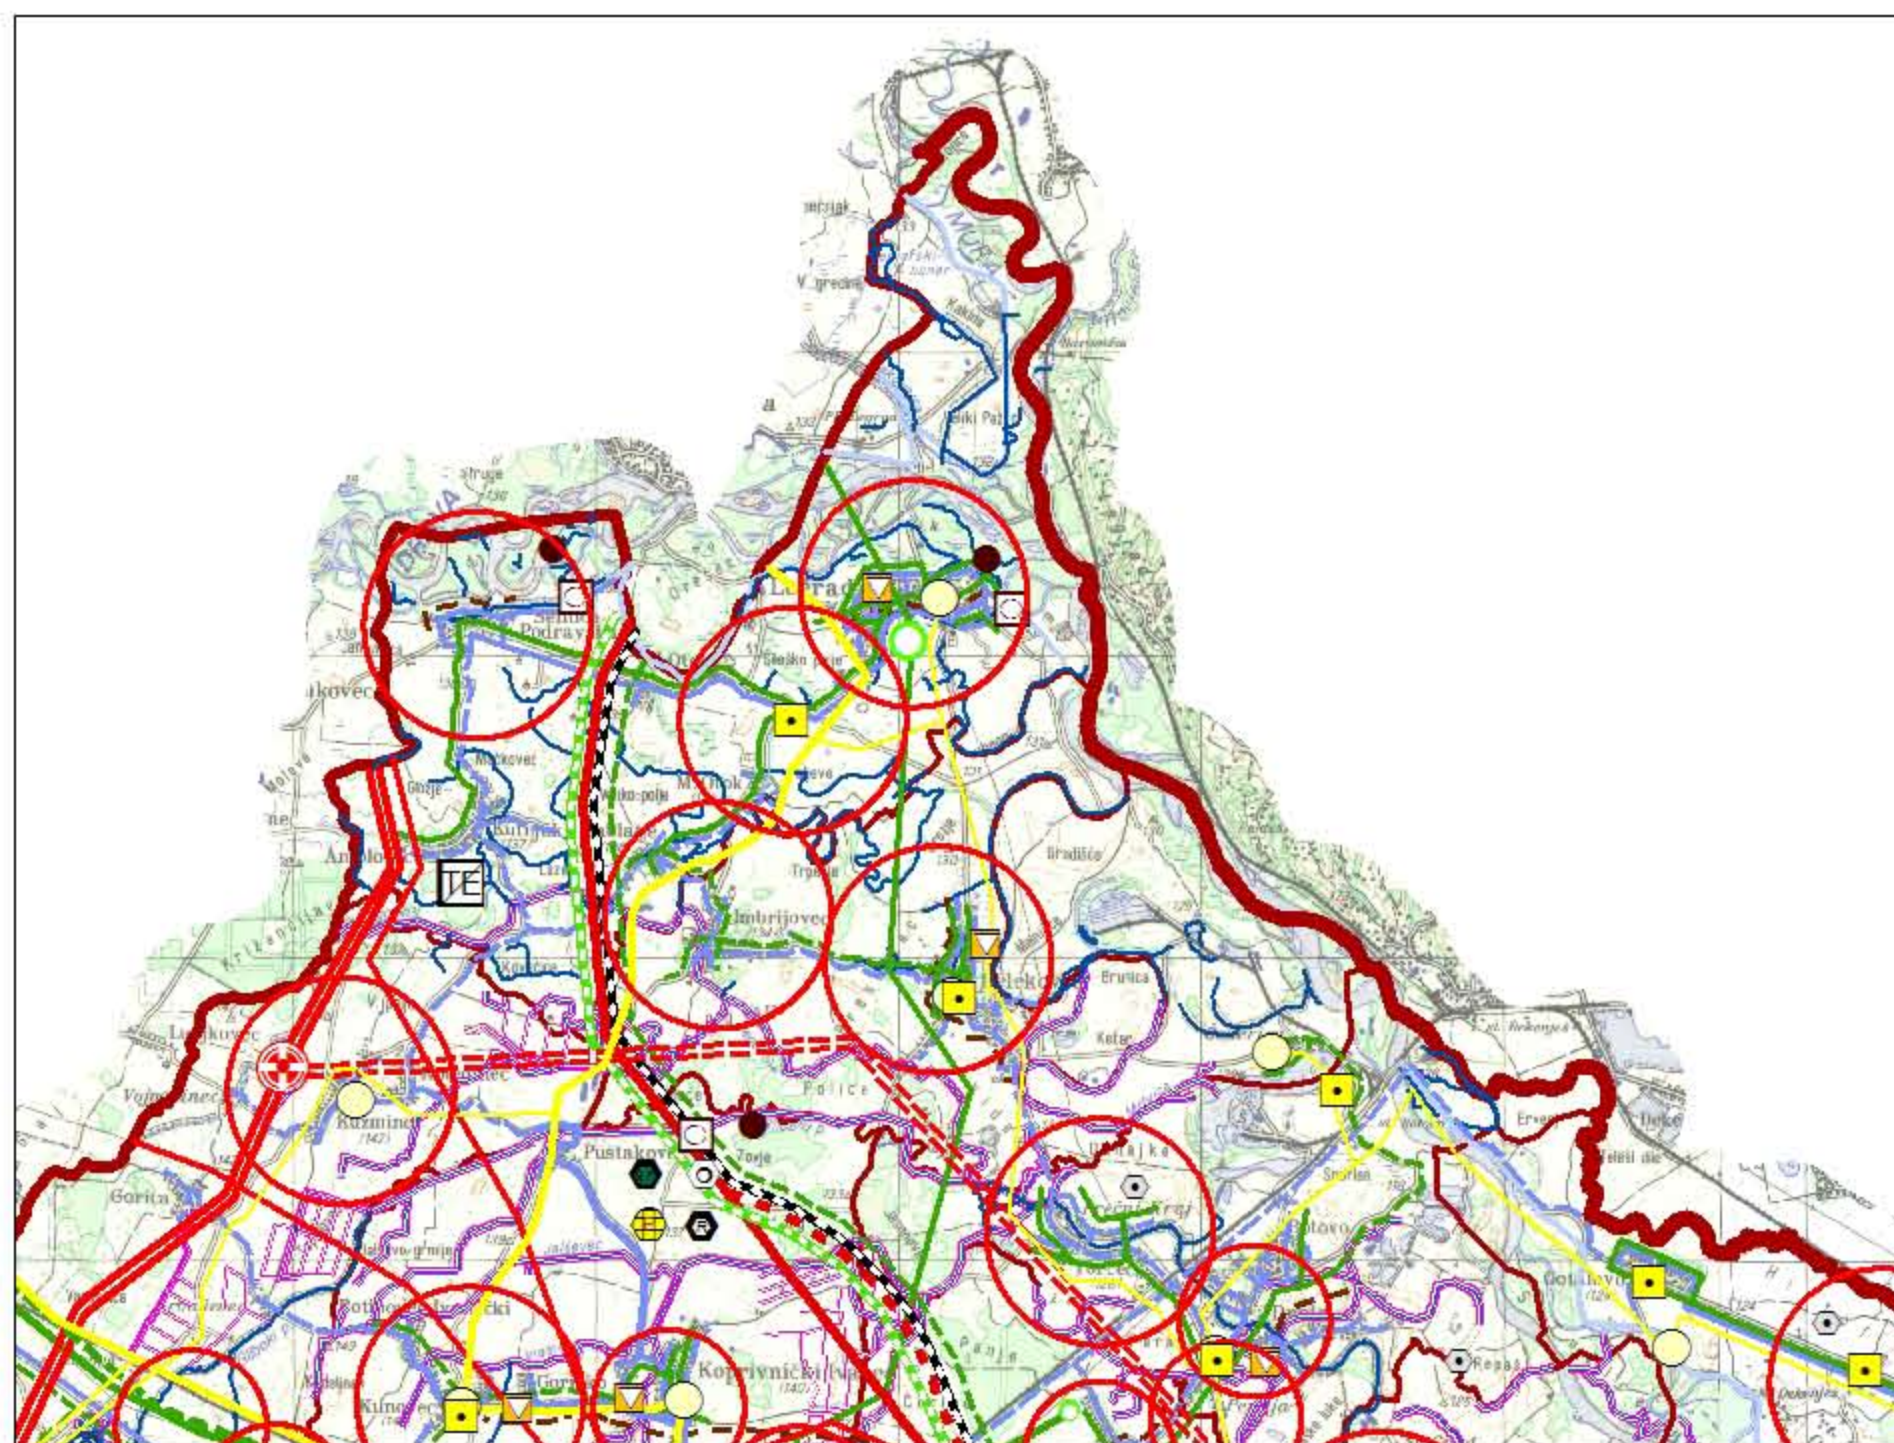

ENERGETSKI SUSTAVI

PROIZVODNJA I CIJEVNI TRANSPORT NAFTE I PLINA

- NAFTOVOD-MAGISTRALNI ZA MEĐUNARODNI TRANSPORT
- NAFTOVOD-MAGISTRALNI
- NAFTNI TERMINAL
- PRODUKTOVOD
- PLINOVOD ZA MEĐUNARODNI TRANSPORT
- MAGISTRALNI PLINOVOD
- REGIONALNI PLINOVOD
- LOKALNI PLINOVOD
- MJERNO REDUKCIJSKA STANICA
- REDUKCIJSKA STANICA

ELEKTROENERGETIKA

PROIZVODNI UREĐAJI
TERMOELEKTRANA
moguća lokacija

TRANSFORMATORSKA
I RASKLOPNA POSTROJENJA

- TS 110/35 kV
- TS 400/110 kV

ELEKTRO PRIJENOSNI UREĐAJI

- DALEKOVOD 400 kV
- DALEKOVOD 110 kV



IZVOD IZ CILJANIH III. IZMJENA I DOPUNA PROSTORNOG PLANA KOPRIVNIČKO-KRIŽEVAČKE ŽUPANIJE

Županija: KOPRIVNIČKO-KRIŽEVAČKA	
Naziv Prostornog plana: CILJANE III. IZMJENE I DOPUNE PROSTORNOG PLANA KOPRIVNIČKO-KRIŽEVAČKE ŽUPANIJE	
Faza izrade Prostornog plana: IZVORNIK	
Naziv kartografskog prikaza: INFRASTRUKTURNI SUSTAVI	
Broj kartografskog prikaza: 2.	Mjerilo kartografskog prikaza: 1:100.000
Odluka o izradi Prostornog plana: „Službeni glasnik Koprivničko-križevačke županije“, broj 8/09., 14/10. i 8/13.	Odluka predstavničkog tijela o donošenju Prostornog plana: „Službeni glasnik Koprivničko-križevačke županije“, broj 5/14.
Javna rasprava (datum objave): „Večernji list“ od 27.10.2013.	Javni uvid održan: Od: 04.11.2013. Do: 18.11.2013.
Pečat tijela odgovornog za provođenje javne rasprave:	Odgovorna osoba za provođenje javne rasprave: Dražen Kozjak , dipl.ing.građ.
(ime, prezime i potpis)	
Suglasnost na Prostorni plan prema članku 97. Zakona o prostornom uređenju i gradnji („Narodne novine“, broj 76/07, 38/09, 55/11, 90/11, 50/12, 55/12 i 80/13), a u svezi s odredbom članka 188. Zakona o prostornom uređenju („Narodne novine“, br. 153/13)	
Broj suglasnosti: KLASA: 350-02/14-11/20, URBROJ: 531-05-14-2, Datum: 12.05.2014.	
Pravna osoba/tijelo koje je izradilo Prostorni plan:	
ZAVOD ZA PROSTORNO UREĐENJE KOPRIVNIČKO-KRIŽEVAČKE ŽUPANIJE	
Pečat pravne osobe/tijela koje je izradilo Prostorni plan:	Odgovorna osoba: Zlatko Filipović , dipl.ing.arh., ovl.arh.
(ime, prezime i potpis)	
Odgovorni voditelj izrade Prostornog plana: Zlatko Filipović , dipl.ing.arh., ovl.arh. A 3504	
Stručni tim u izradi Prostornog plana: Vanjski stručni suradnici:	
1. mr.sc. Mladen Matica	1. Marina Horvat Pavlic , dipl.ur.
2. Jelena Kovač , dipl.ing.građ.	2. Marijan Štirac , dipl.oeo.
3. Snježana Marković Sirovec , mag.ing.arh., ovl.arh.urb., brovl. A 3800	
4. Blaženka Lukšić , dipl.ing.arh., ovl.arh.urb., brovl. A 3828	
5. Saša Cestar , dipl.ing.prom.	
6. Maja Turinski , mag.geogr.	
7. Martina Lauš , mag.ing.arch.	
8. Branka Španiček , mag.geogr.	
Pečat predstavničkog tijela:	Predsjednik predstavničkog tijela: Damir Felak , dipl.ing.šum.
(ime, prezime i potpis)	
Istovjetnost ovog Prostornog plana s izvnikom ovjerava:	Pečat nadležnog tijela:
(ime, prezime i potpis)	